

Załącznik nr 1 do Umowy udostępnienia obiektu Expo Silesia


Appendix No 1 to the EXPO SILESIA rental Agreement

Szkic powierzchni wystawienniczej w obiekcie Expo Silesia:

(na siatce metrycznej)

View Plan of the Expo Silesia exhibition areas:

(on metric grid)

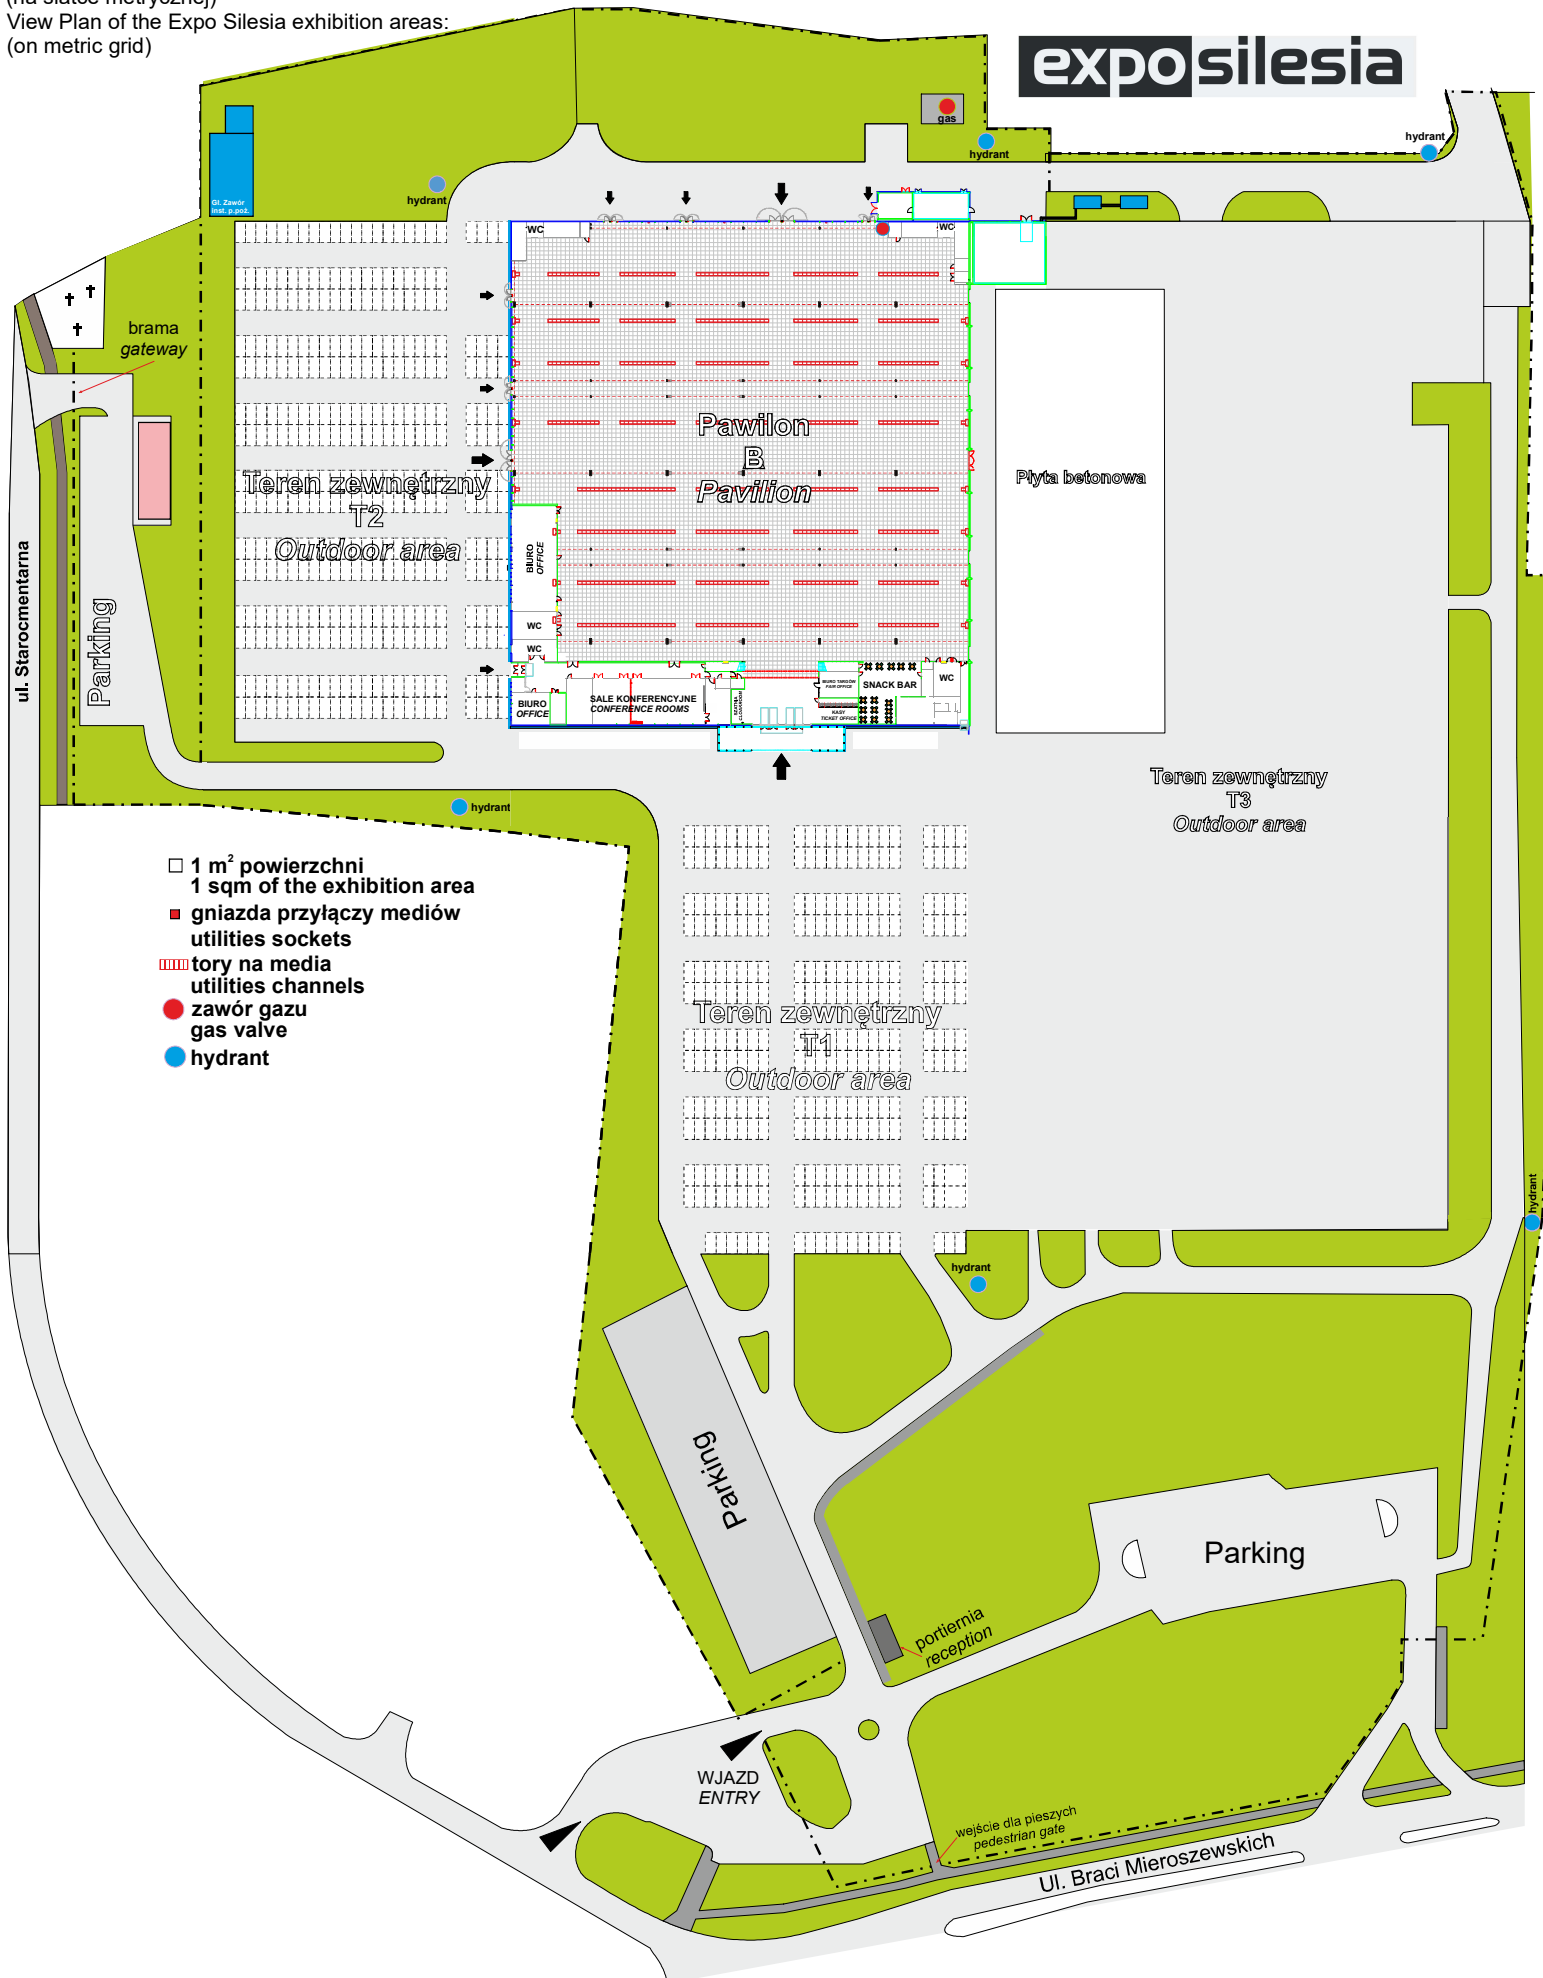

exposilesia

ul. Starocmentarna

Parking

brama gateway

Teren zewnętrzny T2
Outdoor area

Pawilon B
Pavilion

Płyta betonowa

Teren zewnętrzny T3
Outdoor area

Teren zewnętrzny T1
Outdoor area

Parking

Parking

portiernia reception

WJAZD ENTRY

wejście dla pieszych pedestrian gate

ul. Braci Mieroszewskich

- 1 m² powierzchni
1 sqm of the exhibition area
- gniazda przyłączy mediów
utilities sockets
- ▬ tory na media
utilities channels
- zawór gazu
gas valve
- hydrant